


IRMIR GRES CERÁMICO




GRES CERAMICO OPACO Y ESMALTADO, PISOS Y REVESTIMIENTOS, RELIEVES, PISOS INDUSTRIALES ANTIACIDOS, BRISE — SOLEILS.

LAS DALIAS 2723, FONOS 499542-252436, 5tgo.

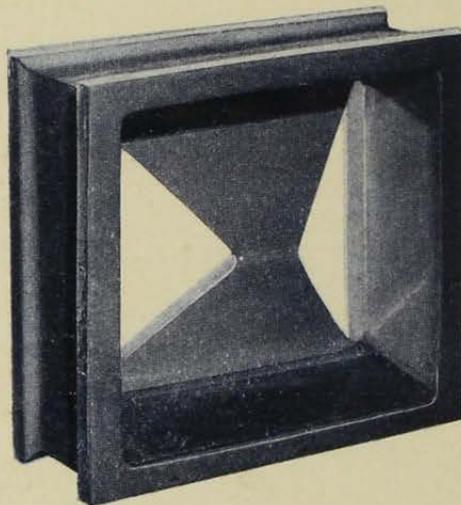


PIEZA CERAMICA ESMALTADA. PRODUCIDA A SOLICITUD DE EMPRESA CONSTRUCTORA "DESCO" SEGUN DISEÑO DE SU PROPIEDAD, PARA QUIEBRAVISTAS EN EL INSTITUTO NACIONAL.

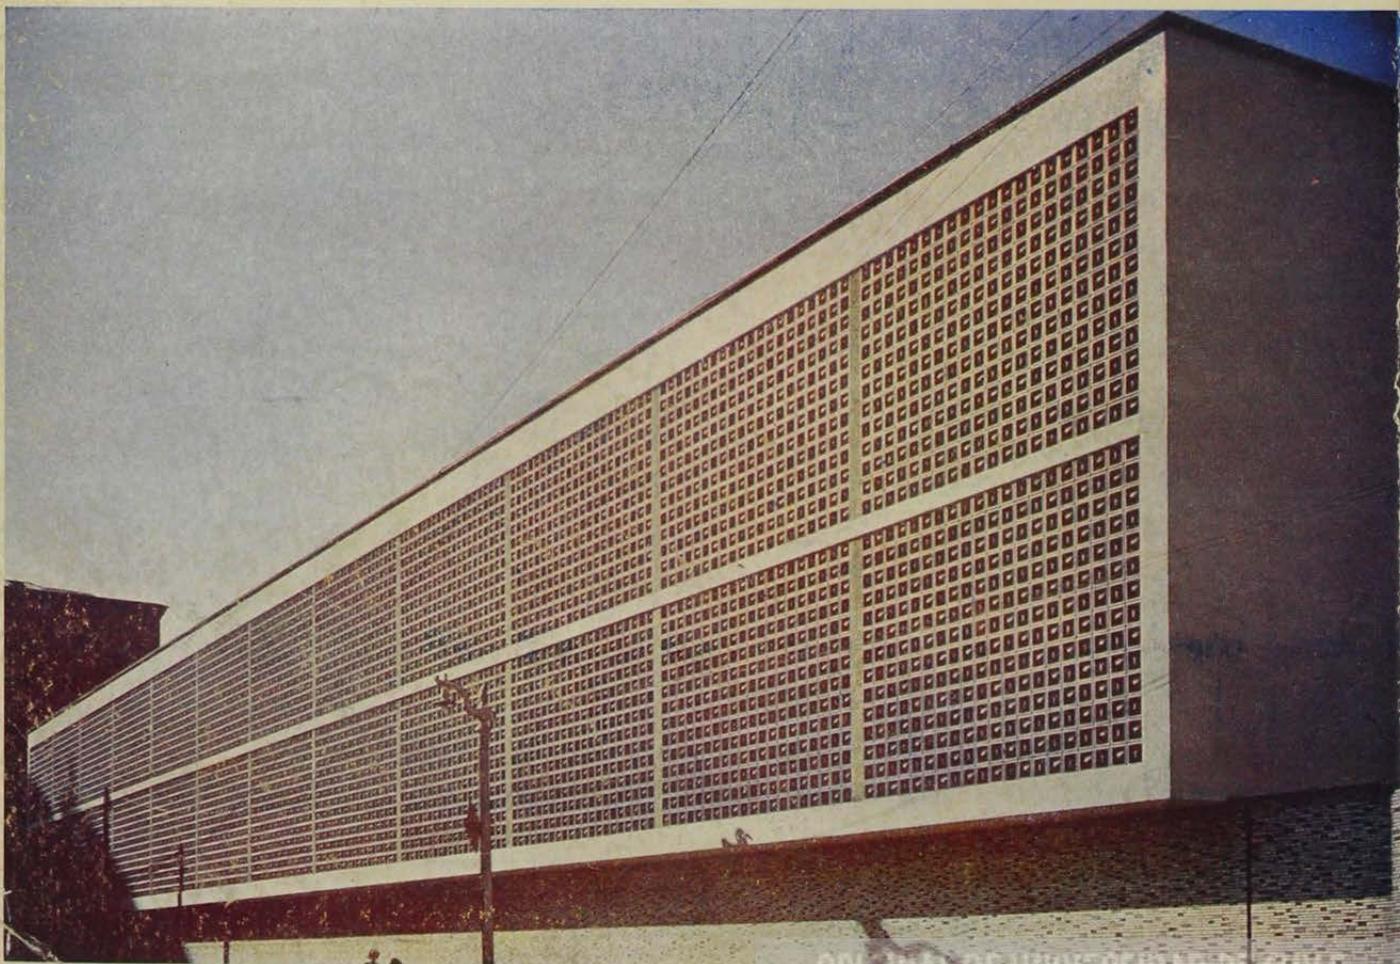

ORIGINAL DE UNIVERSIDAD DE CHILE

ESTO YA NO ES MAS CARO

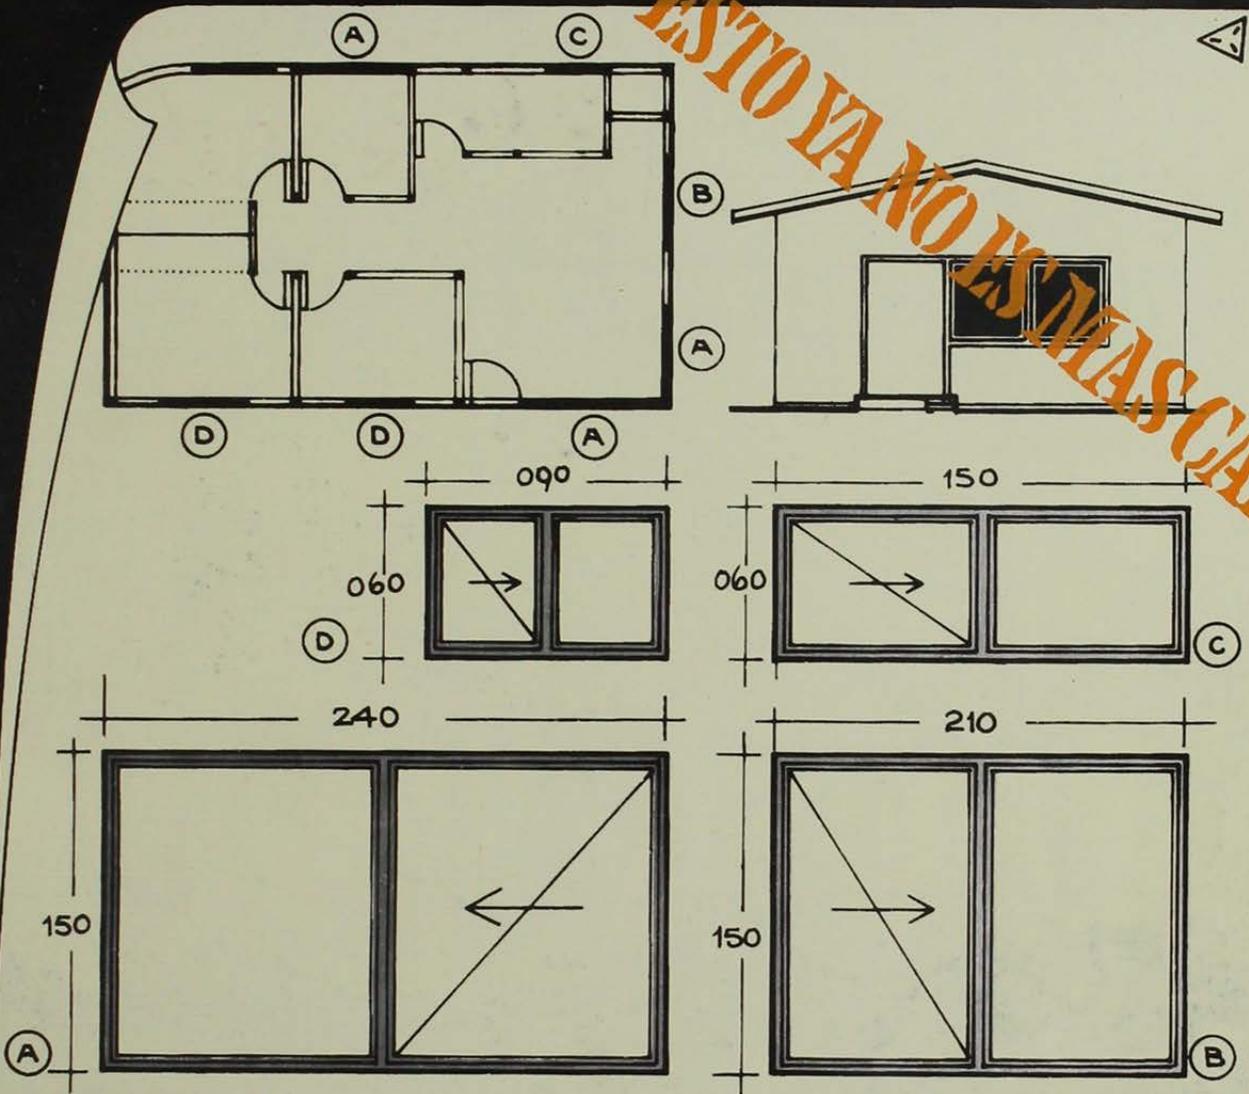

VENTANAS DE ALUMINIO.

OBRA	CASA HABITACION	
PROPIET	LUIS ARREDONDO	ESC 1/50
UBICACION	LOS CEREZOS 1802	
ARQUITECTO	JOSE MANUEL URIBE	<i>[Signature]</i>

HAGA QUE LAS VENTANAS LE VENDAN LA CASA !

Disponga de lo mejor sin elevar los costos...

Consulte la línea económica de



VICUÑA MACKENNA 2585 FONO 569217 569901

ORIGINAL DE UNIVERSIDAD DE CHILE



CINTAC

PERFILES ESTRUCTURALES SOLDADOS CUA-
DRADOS Y RECTANGULARES ● MARCOS
PARA PUERTAS Y VENTANAS METALICAS Y
DE MADERA ● PERFILES DOBLE CONTACTO
TUBULARES SOLDADOS ● PERFILES VARIOS
DE PLANCHA DOBLADA ● PERFILES VARIOS
SOLDADOS ● TUBOS ESTRUCTURALES ● TU-
BOS USO INDUSTRIAL ABIERTOS Y CERRADOS


VENTAS:

PLANTA MAIPU CAMINO A MELIPILLA 8920
FONOS: 571731 · 571605


EXPOSICION 1702 FONONO: 92358

ORIGINAL DE UNIVERSIDAD DE CHILE

FABRICA DE CERAMICA

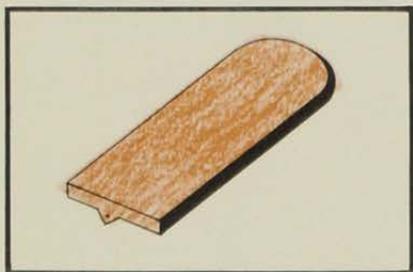


Tejuela corte circular
Características: igual a la tejuela
punta recta.

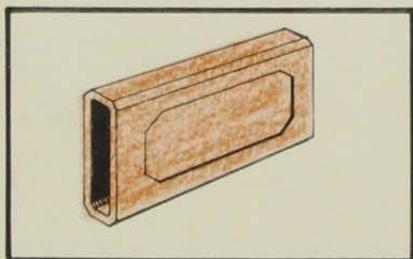

LADRILLO GRADAS con chaflán
13.5 x m. lineal.
Medidas 14 x 28 x 6 cms.


La Fábrica puede hacer a base de
pedidos todo material de arcilla
para la construcción

Quiebra Luz
Tejas especiales
Ticholos
Plaqueta de revestimientos
Bardas, etc.

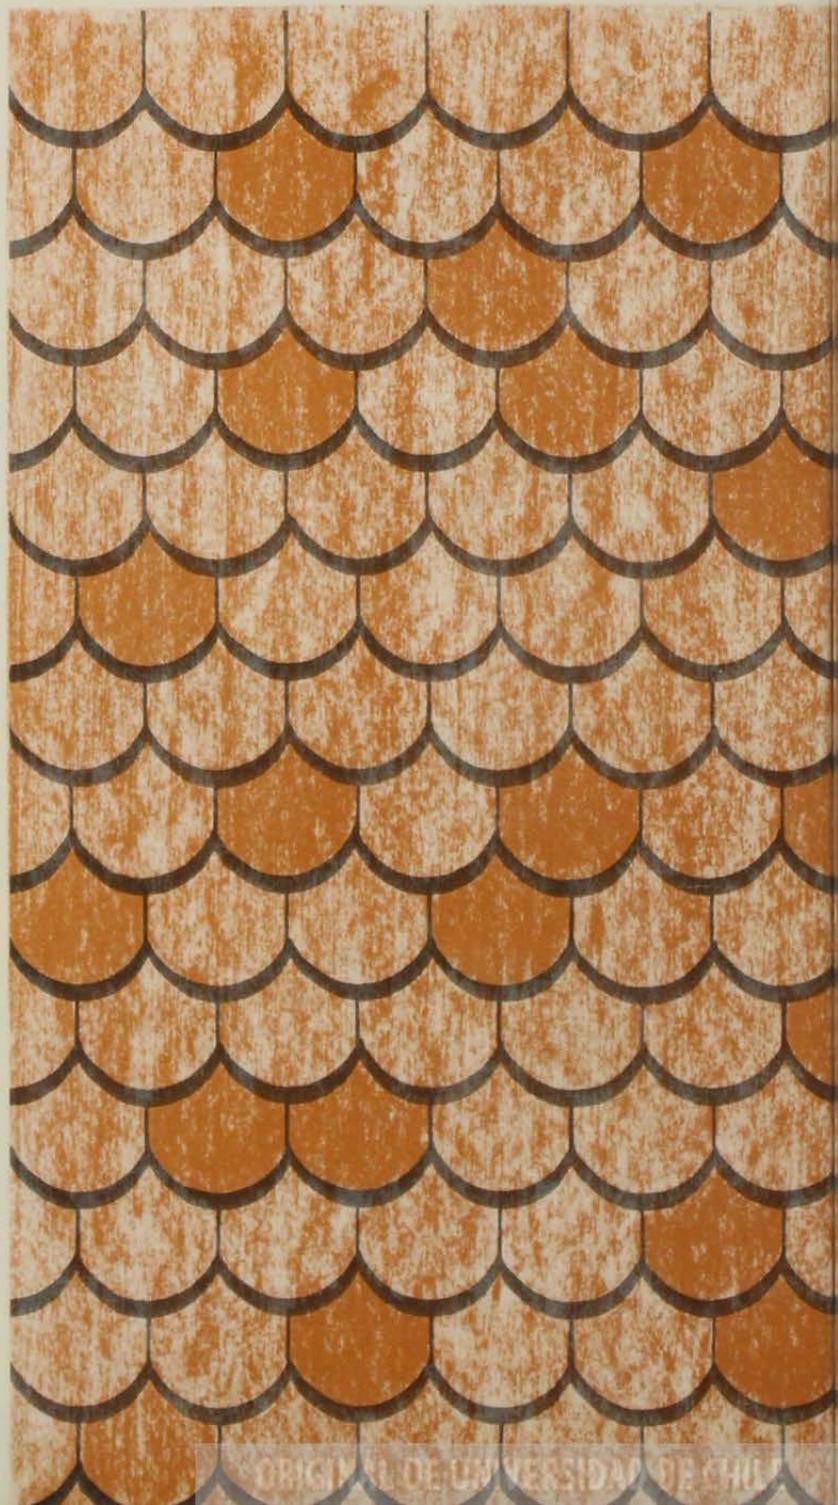


OS LEONES

JOAQUIN JENSCHKE O.
COVENTRY 450 FON0 271363

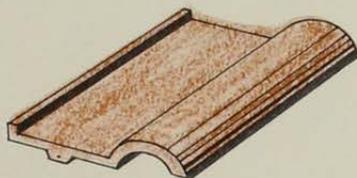





TEJA COMBINADA
12,5 tejas x m²
Costaneras: 33 cms. de canto superior a canto superior
Pendiente mínima 45%
Peso: 2.8 kgs. c/u
Cada teja lleva taco con orificio para amarrarla

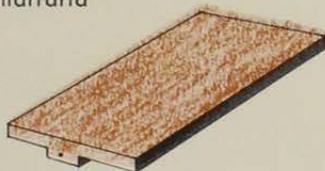

TEJUELA PUNTA RECTA
30 tejas x m²
Costaneras: 17 cms. de canto superior a canto superior
Pendiente mínima 45%
Peso: 1.2 kgs. c/u
Cada teja lleva taco con orificio para amarrarla

**ROMANAS
CANAL Y TAPA**
Costaneras a 33 cms. de canto superior a canto superior
28 tejas x m²
Pendiente mínima 45%
Cada teja lleva 3 orificios para su respectiva amarra

PARQUET
Baldosin de Arcilla
Palmeta de 31 x 15 x 2½ cms.
Entran 20 x m²
Se coloca sobre radier a 5 cms. de piso terminado
Este material se recomienda para interiores y exteriores.

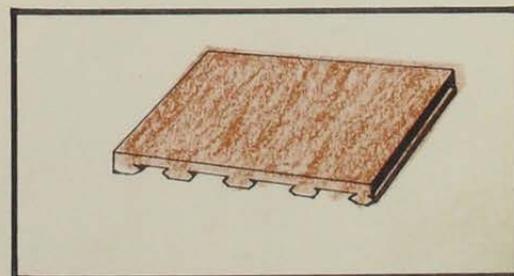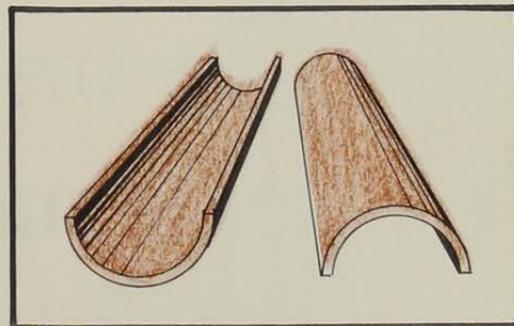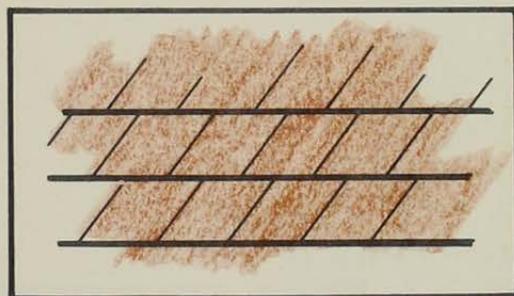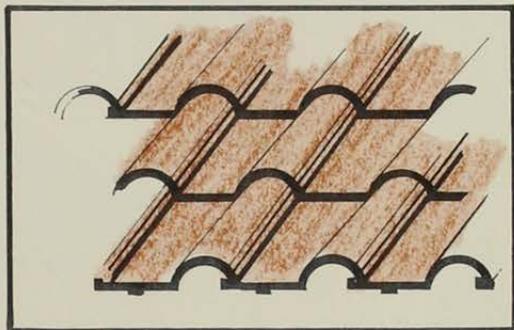

ORIGINAL DE UNIVERSIDAD DE CHILE

EN LOS CAMINOS DE CHILE...

CEMENTO POLPAICO

DISTRIBUIDORES:
GILDEMEISTER S.A.C.



ORIGINAL DE UNIVERSIDAD DE CHILE



MUEBLES INSTITUCIONALES Y SERVICIOS DE ALIMENTACION
COLECTIVA EN ACERO INOXIDABLE

Mesones, lavaplatos, lavaderos, carros transporte vajilla,
carros porta ollas, campanas para humo.
En escuelas universitarias, colegios, hospitales, bancos
regimientos





**INDUSTRIAS
ARREDONDO**
MUEBLES METALICOS
SAN IGNACIO 1462 FON0 527931



ORIGINAL DE UNIVERSIDAD DE CHILE


Luminaria HRL-40
Calles · Jardines
Pacios de Fcas.
Grandes Recintos

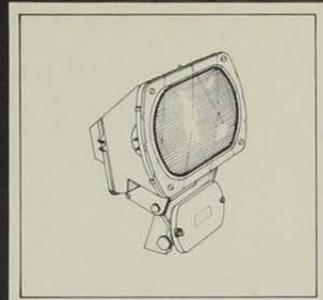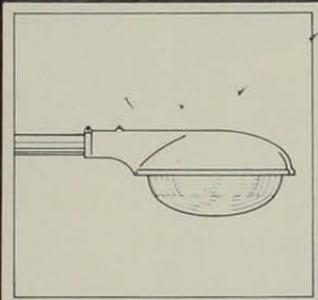




Reflector NV-50
con Ampolleta Alogenada
Estadios · Industrias
Avisos Luminosos
Iluminación de Fachadas
Grandes Patios

PHILIPS

Reflector Industrial HDK-601
con Ampolleta de
Gas de Mercurio
grandes alturas de montaje
Pacios y Recintos Grandes

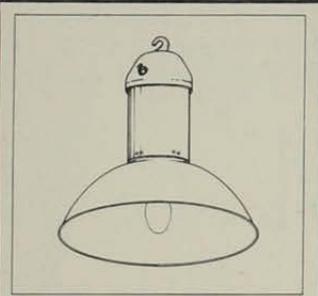

DV-13

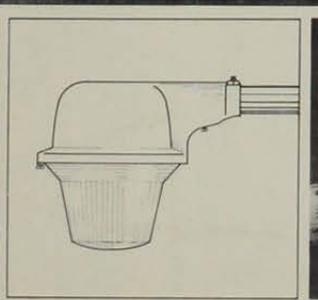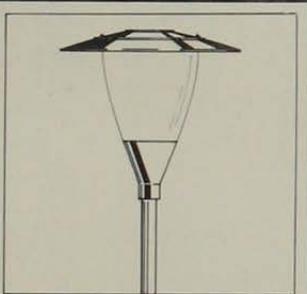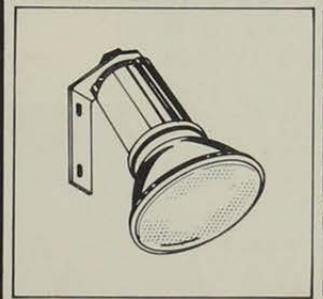

Luminaria HRF-10/E
Alumbrado Público
Gas de Mercurio 125 W



ORIGINAL DE UNIVERSIDAD DE CHILE

**Volcanita
entró
a su
casa
antes que
Ud...**

...porque VOLCANITA "entra siempre" en los proyectos de toda construcción



ORIGINAL DE UNIVERSIDAD DE CHILE

TEXTURAL




TEXTURAL, nuevo vidrio trabajado blanco o de color, pone "24 nuevos tonos" a la imaginación creativa de los arquitectos de vanguardia. TEXTURAL divide ambientes adornando, dosifica la luz embelleciendo, ilumina habitaciones coloreando...TEXTURAL ataja las miradas curiosas y protege la "intimidad". TEXTURAL da pinceladas de color y da inesperada vida al ambiente que se prefiera... ¡He aquí las 24 soluciones decorativas de TEXTURAL: 12 texturas translúcidas de multi-porosidad. 12 texturas coloreadas antisolares.

Textural pone color a su imaginación

VENTAJAS TECNICAS

100 % difusor de la luz.
Evita la transparencia
4 mm. de espesor máximo. 250 x 120 cms. medidas máximas. 9 Kgs. de peso por m². 1.50 m². de colocación máxima.

MULTIPLICACION DE LA LUZ

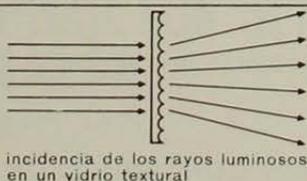


APLICACIONES

Ventanas en general
Ventanas de fachadas
Ventanas de cocinas
Ventanas de baños
Separaciones ambientales
Tragaluces
Ventanas de cajas de escaleras

**VIDRIOS PLANOS
CERRILLOS S.A.**

ORIGINAL DE UNIVERSIDAD DE CHILE

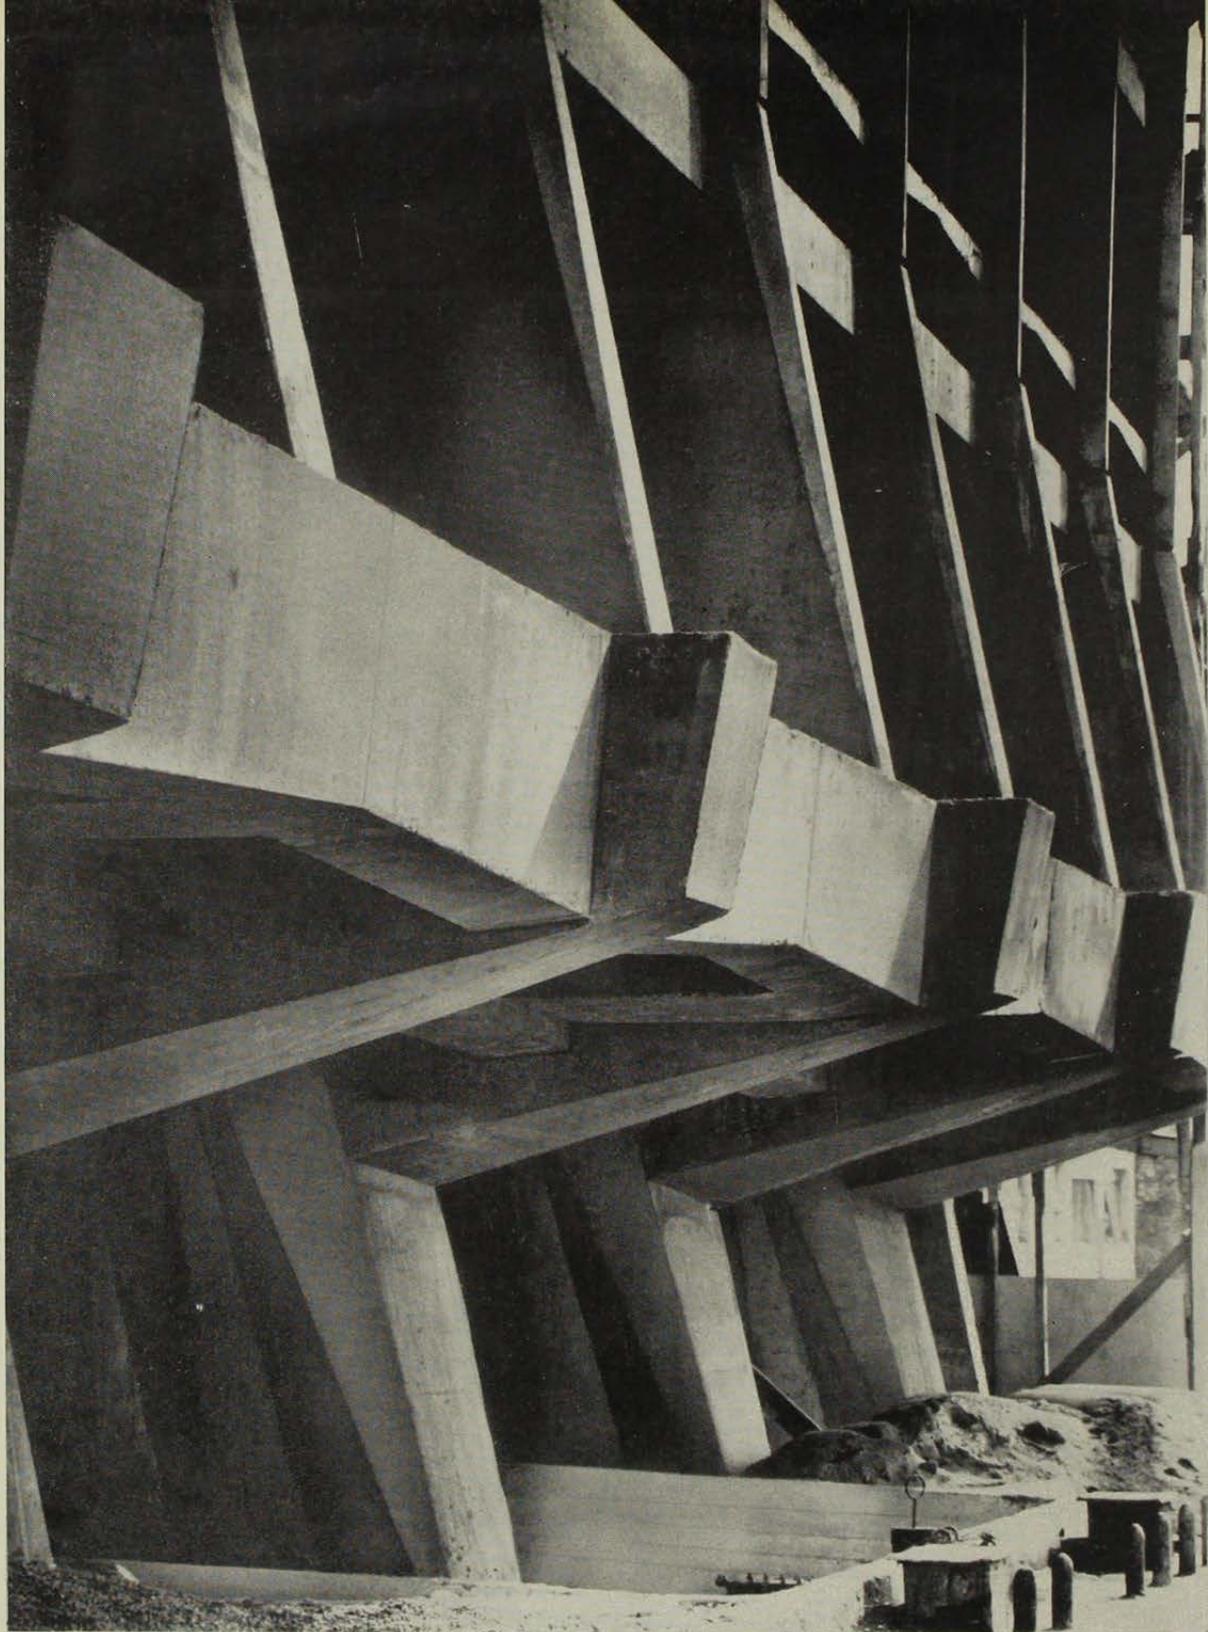

EDIFICIO EN
CONSTRUCCION
DE MANUFACTURAS
SUMAR S.A.
PLANTA NYLON
POLIMERIZACION

depetris
Ltda

PLANEAMIENTO Y CONSTRUCCIONES INDUSTRIALES
Avenida España 630 - Teléfono 97028

ORIGINAL DE UNIVERSIDAD DE CHILE

POR QUE SON MAS VENTAJOSOS LOS
CONCRETOS READY MIX
EN LA CONSTRUCCION ?



PORQUE SON CONCRETAMENTE MAS ECONOMICOS

Ahorran tiempo y trabajo: Fechas y horarios de entrega de acuerdo al programa de ejecución de la obra. Rapidez y limpieza en la operación. Entrega de la obra en menos tiempo. Ahorran horas/hombre por estimaciones, control y preparación de concretos. Disminuye costo de mano de obra.

Eliminan problemas: Permiten determinar previamente los costos. Eliminan pérdidas de terreno útil, almacenamiento de materiales, instalaciones y maquinaria concretera. Elimina pérdidas por sobrantes y desperdicios, mezclas inadecuadas y hurtos. Soluciona el problema de construcciones de cualquier tamaño (entregas desde

5,35 m³ hasta 500 m³ por día). **Técnicamente mejor preparados:** Dosificaciones exactas y controladas. Aridos lavados de calidad uniforme y granulometría apropiada. A pedido, concretos con aditivos: acelerador o retardador de fraguado, impermeabilizante o plastificante. Asistencia técnica si es necesario.

TODAS ESTAS ECONOMIAS Y VENTAJAS SON DINERO QUE UD. AHORRA AL CONSTRUIR USANDO

CONCRETOS READY MIX S. A.
CONCRETAMENTE VENTAJOSOS



PEDIDOS E INFORMES A: OFICINAS Y PLANTA, LIRA 2320 - FONOS 55627 - 567362 - SANTIAGO

ORIGINAL DE UNIVERSIDAD DE CHILE

LO QUE UD. ESPERABA...

JET



PAINTS

**SOLICITE LA VISITA DE
NUESTROS TECNICOS**

OFICINA
HUERFANOS 1022 OF. 1405
FONO 65075

FABRICA
EXEQUIEL FERNANDEZ 1466




ACRILICO PARA FACHADAS



hace maravillas con los plásticos

DIMENSIONES NORMALES: 120 x 180; 180 x 240 cm. (en dimensiones menores, sobre pedido). **ESPEORES:** desde 2 mm. **COLORES:** 40 Básicos y cualquiera sobre pedido. **TRANSPARENCIA:** Transparente, Translúcido y Opaco. **TRABAJABILIDAD:** con herramientas corrientes para madera.

FLEXIBLE • IRROMPIBLE • MOLDEABLE ORIGINAL DE UNIVERSIDAD DE CHILE

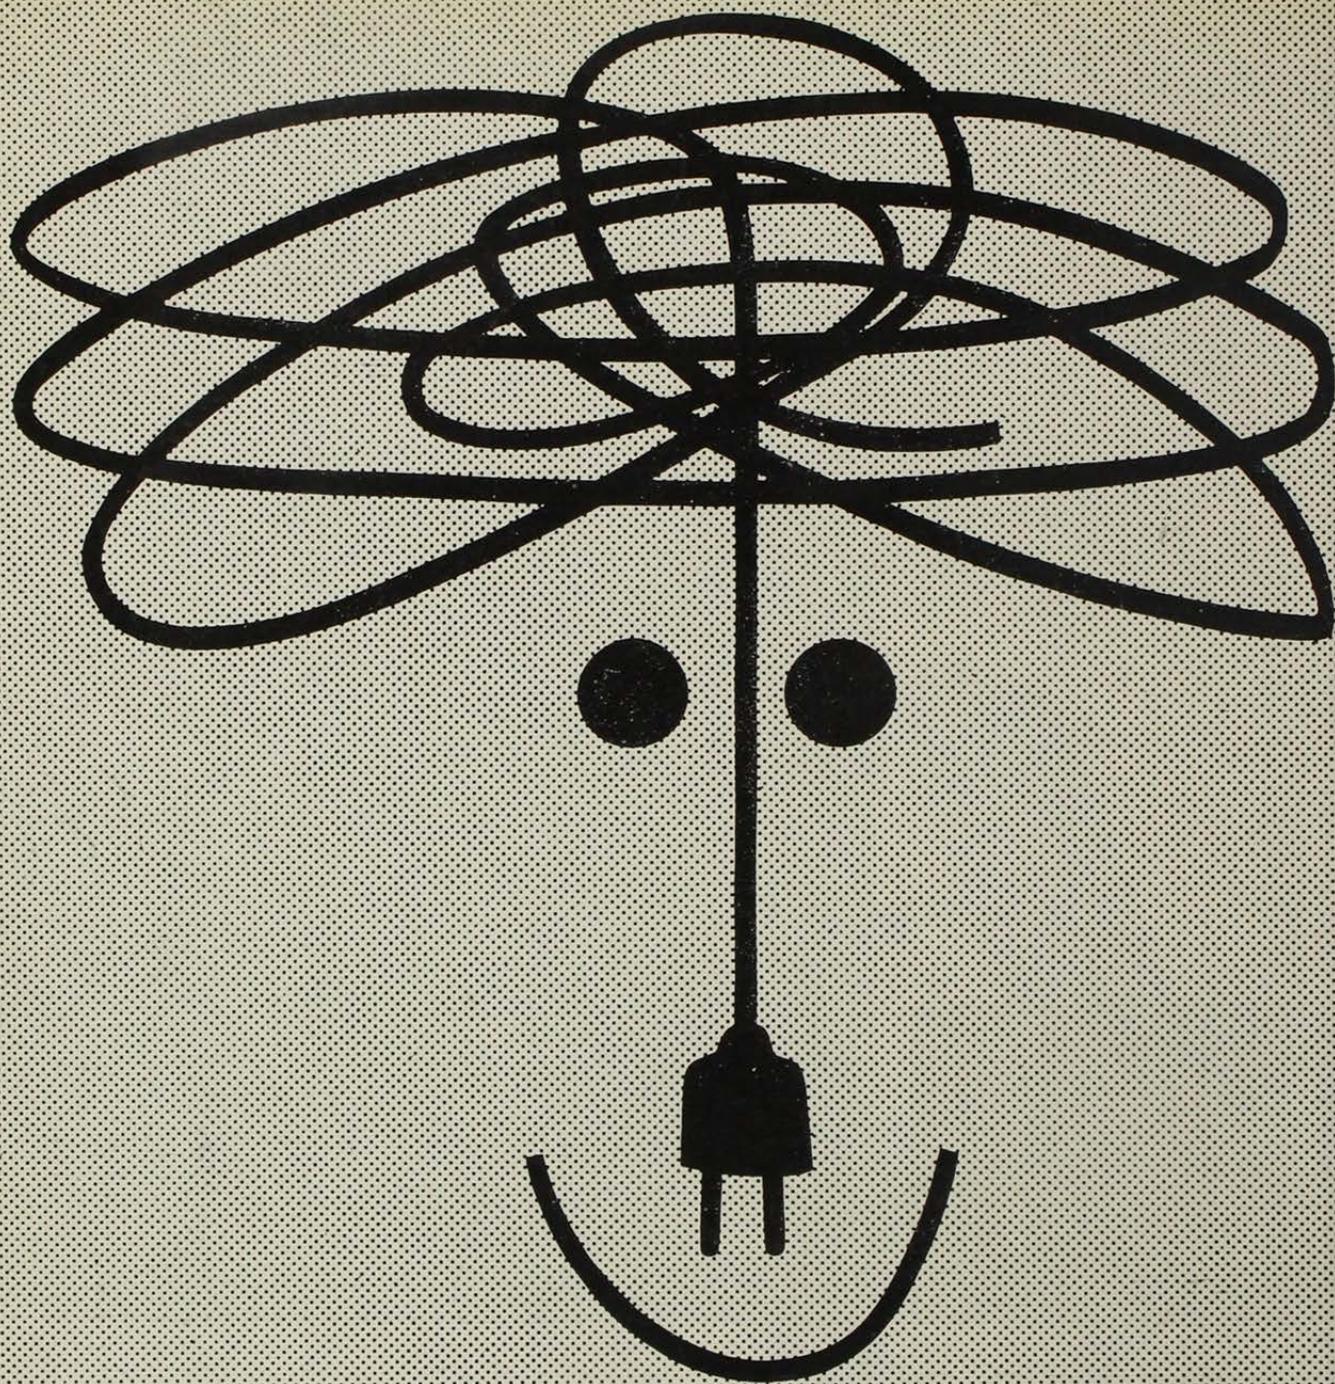


**ENRIQUE
KIRBERG**

INSTALACIONES ELECTRICAS

Iluminación de interiores, Industrias, Plazas y Campos
Deportivos, Alumbrado, Fuerza Motriz y Calefacción
PROYECTOS Y PLANOS

Estado 152 - Of. 835 - Tel. 34483 - Cas 4009 - SANTIAGO

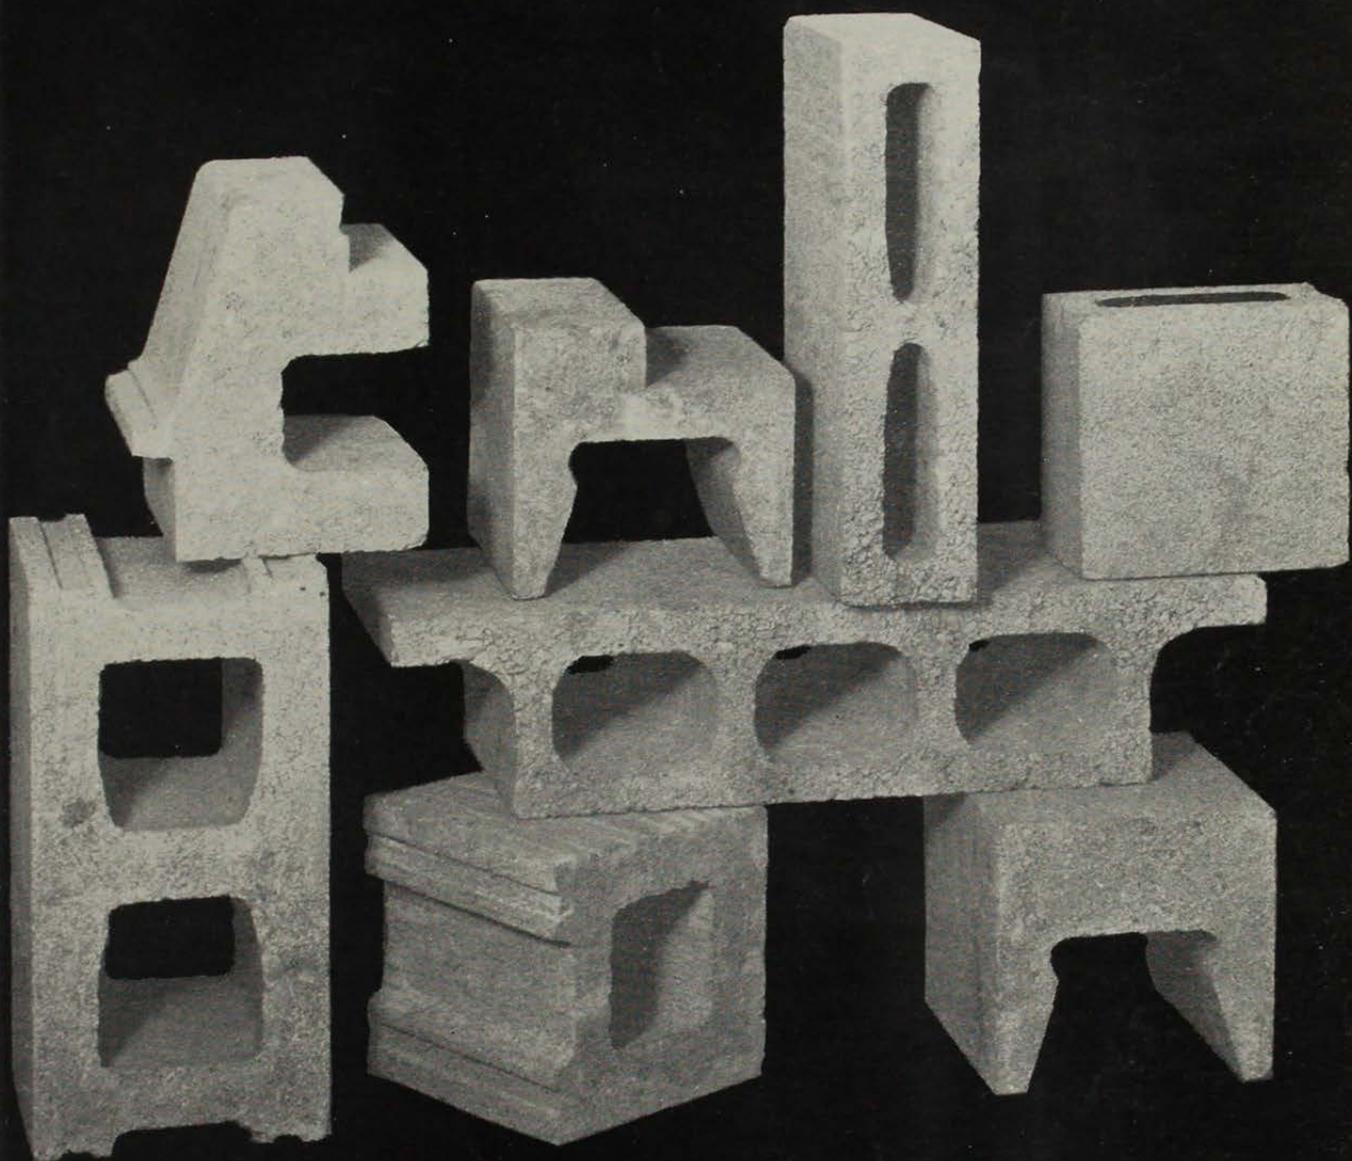

MULTIBLOC

OCHO DE LOS TREINTA Y TRES TIPOS
DE MULTIBLOCS QUE FORMAN UNA
LINEA COMPLETA PARA RESOLVER
TODA EXIGENCIA ARQUITECTONICA
Y CONSTRUCTIVA

EXISTENCIAS PERMANENTES
INGENIERIA E INDUSTRIA SOC. LTDA.

Compañía 1068, Ofs. 1010 y 904 - Casilla 9133
Teléfonos: 80915 - 64897 - 62425. Santiago de Chile.

ORIGINAL DE UNIVERSIDAD DE CHILE



ALFOMBRAS TEHERAN CARPET



Realce la belleza de sus ambientes alfombrando sus pisos de muro a muro con las excelentes alfombras Wilton de nuestra fabricación. Amplio surtido de colores en todos los anchos. También empleando nuestras alfombras hechas a mano en calidad extra-fina y en variados dibujos persas, francés o chino.

FCA.: GRAN AVENIDA 11970, TEL.: 581580-581726
EXPOSICION Y VENTAS: MERCED 347 - SANTIAGO

ORIGINAL DE UNIVERSIDAD DE CHILE