
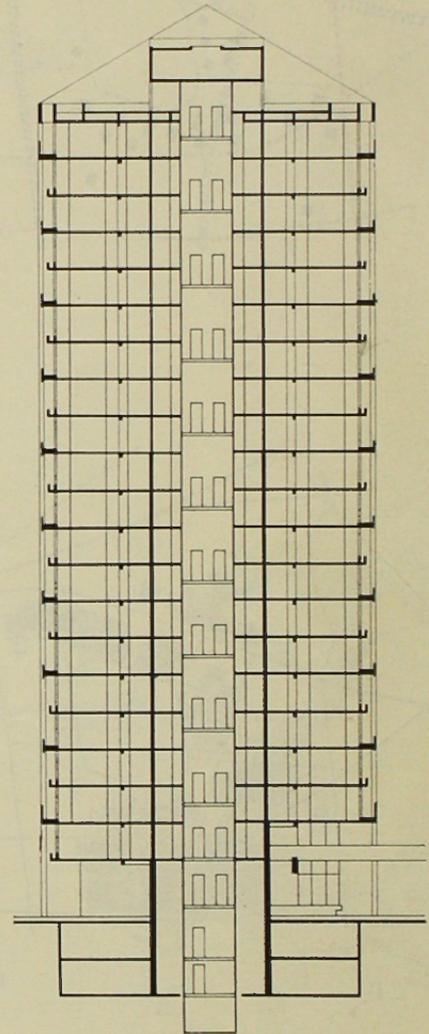
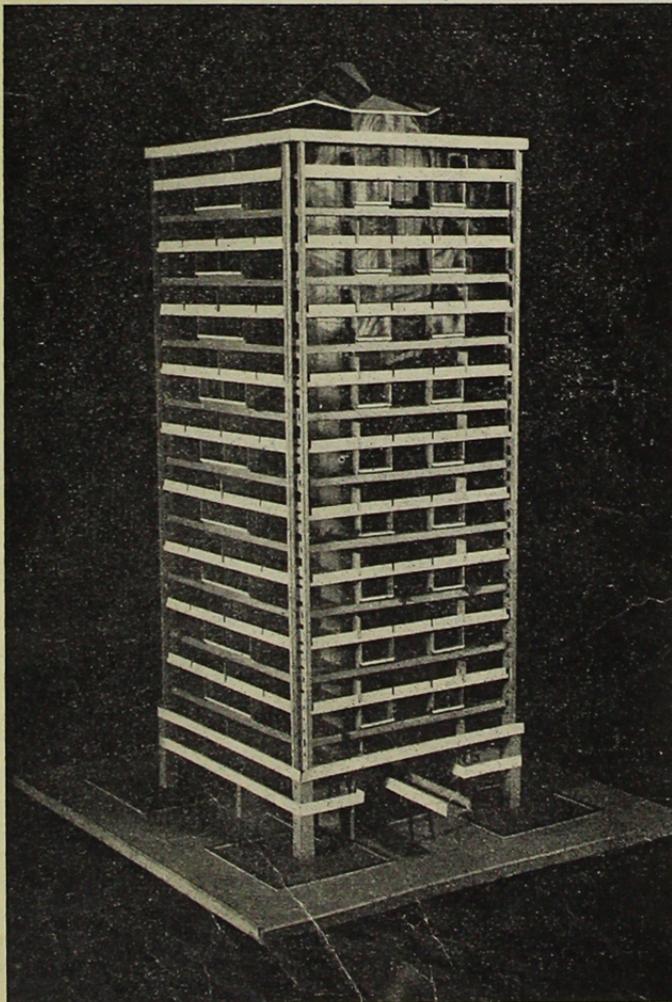


R. S. BORJA

TORRES 1-2-3

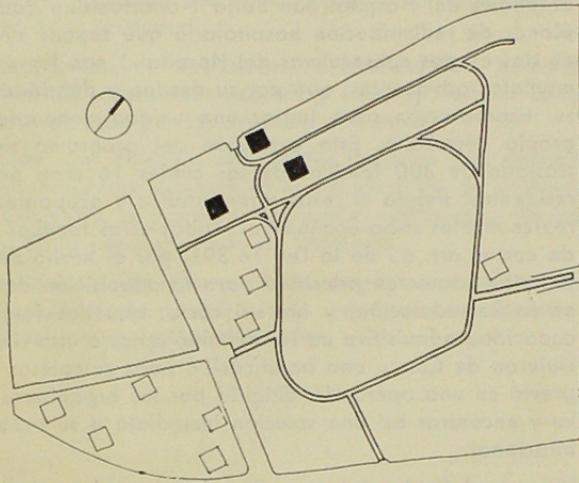

CORTE Z - Z

Empresa Constructora de Viviendas
Económicas
BELFI S. A.

ARQUITECTOS:
C. BRESCIANI - C. HUIDOBRO Y
ASOCIADOS

CALCULISTAS:
ASTE - JOFRE Y DE LA CERDA.


La Empresa Constructora Belfi S. A. tiene a su cargo la construcción de tres torres, de 21 pisos, ubicadas en el sector "A" de la Remodelación San Borja.

Estas tres torres corresponden a los números 1, 2 y 3 y cada una de ellas consta de una superficie aproximada de 10.000 m² edificados, distribuidos en la siguiente manera:

- a) 2 subterráneos, cuya superficie, está destinada a sala de convertidores, uniones domiciliarias, medidores eléctricos y bodegas de almacenamiento para cada uno de los departamentos.
- b) Piso zócalo donde se encuentra ubicado el Hall de acceso de los edificios.


PLANTA PISO TIPO

- 1.—Estar comedor
- 2.—Dormitorio
- 3.—Dormitorio
- 4.—Dormitorio

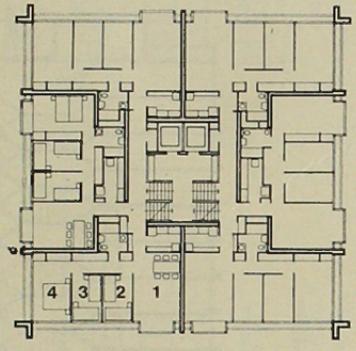


PLANTA PRIMER PISO

- 1.—Hall de ingreso

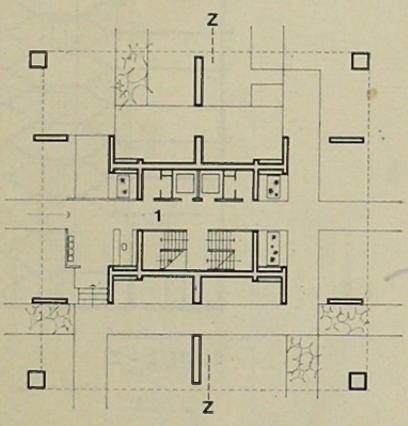

Escala 1:500

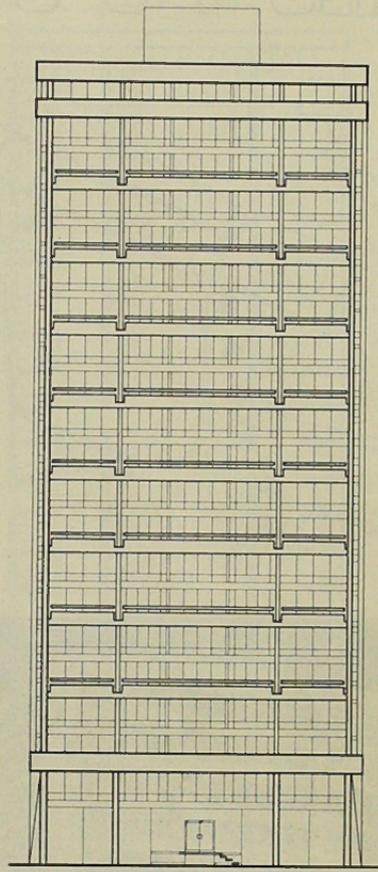

ELEVACION

c) 20 pisos tipos, con seis departamentos cada uno, además de la superficie que ocupan escaleras, ascensores y pasillos.
d) Terraza y sala de máquinas. La altura aproximada de cada uno de los edificios es de 55 mts.
En la construcción de cada una de las torres se emplean aproximadamente 3.700 m³ de Hormigón, lo que representa un consumo de cemento del orden de 1.300.000 Kgs. Este Hormigón es confeccionado en

nuestra obra y el cemento ocupado en ella es del tipo extra a granel. El proyecto consulta entre piso y piso la colocación de losetas prefabricadas confeccionadas en obra, de superficies aproximadas a los 15.00 m² cada una; lo que permite levantar cada piso en un tiempo sumamente corto. Ayudan a la colocación de las losetas grúas con altura de trabajo hasta 72.00 mts. y pluma de 40 mts. de largo con una carga variable de 8 a 3 toneladas según alcance.

TORRES R. S. BORJA N.os 1-2-3		
PISO TIPO VIVIENDA	m ²	%
Sup. Serv. Comunes	53,23	11,3
Sup. Estructura	22,74	4,8
Sup. Vivienda	394,03	83,9
Sup. Edificada Total	470,00	100,0
Sup. Perimetral	248,00	52,9
Nº Deptos. por Piso:	6	78,33 m ² /Depto.
Nº Camas por Piso:	36	13,00 m ² /Cama
Nº Ascensores:	2	235,00 m ² /Asc.