


# programa de viviendas AID

POBLACION 4 DE OCTUBRE — QUILLOTA

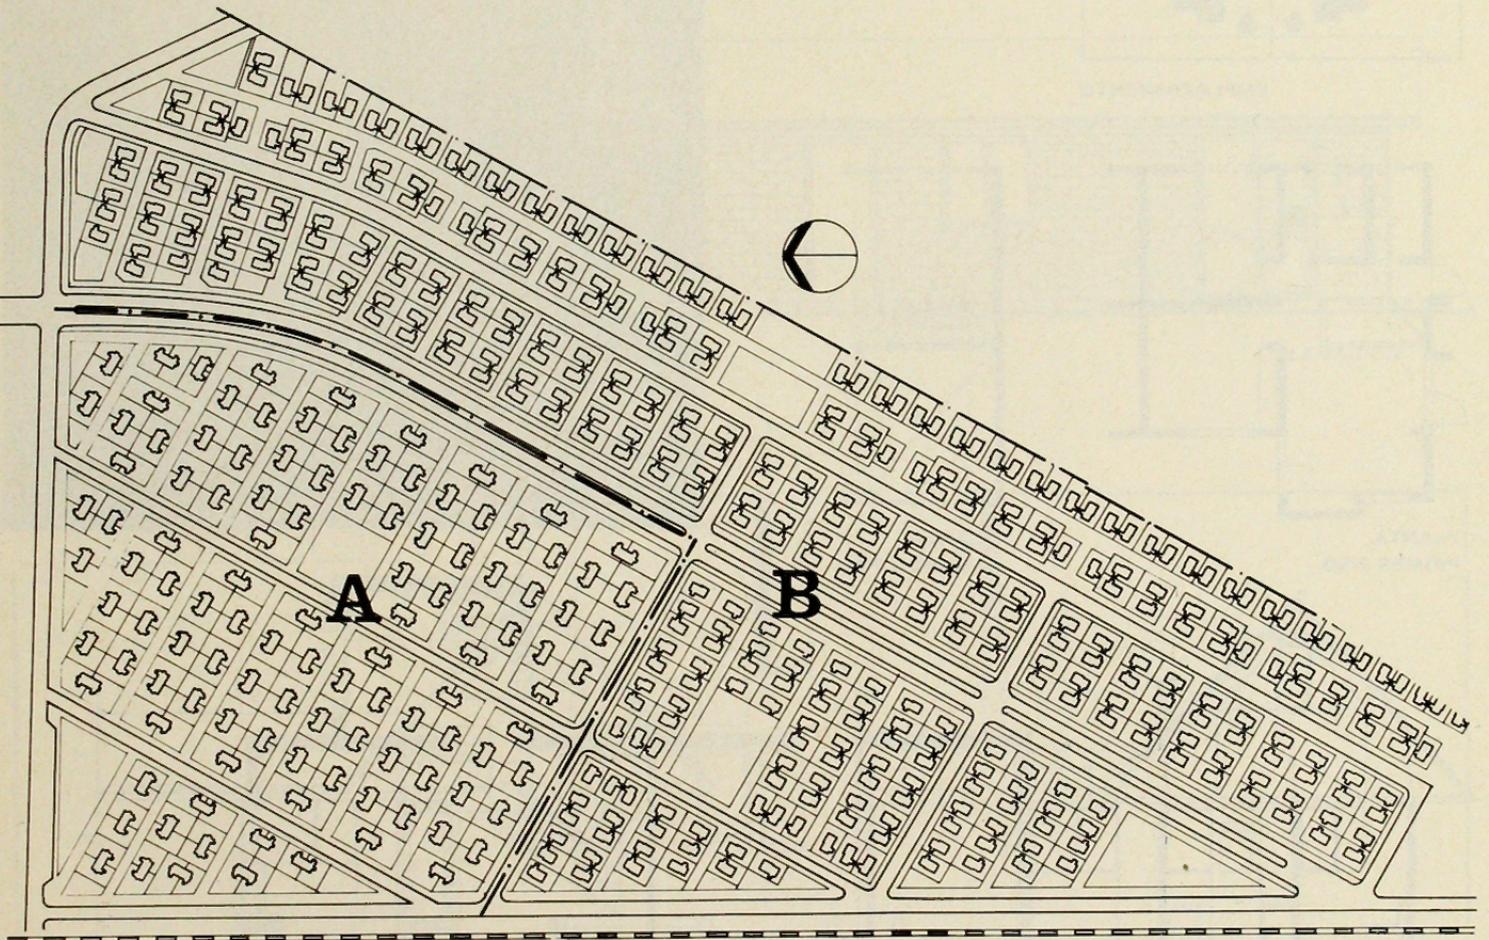

PLANTA CONJUNTO

La Delegación Regional Valparaíso de la CORVI (SERVIU V Región) llamó a Propuesta Pública conforme a la modalidad de CONCURSO OFERTA para la proposición del diseño arquitectónico y presupuesto a suma alzada por la construcción de 600 viviendas para la Cooperativa 4 DE OCTUBRE, de Quillota.

Los equipos empresariales participantes en la licitación debieron presentar proyectos de viviendas de características básicas específicas. Viviendas pareadas y/o aisladas


en uno o dos pisos con una superficie entre 55 y 60 m<sup>2</sup> construidos cada una considerando el diseño de una futura ampliación. El programa mínimo exigía 3 dormitorios (6 camas en planta), Estar Comedor, Baño y Cocina con espacio para refrigerador.

Los concursantes debieron obtener el mayor rendimiento del monto máximo establecido para cada vivienda traducido en mejor calidad de sus partidas, mejores terminaciones y equipamiento, durabilidad y mantención de la vivienda.


# SECTOR A

228 viviendas de 61,38 m<sup>2</sup>


Arquitectos : Ignacio Egaña R.  
Juan Hernández G.  
Contratista : V. E. P. El Belloto Ltda.

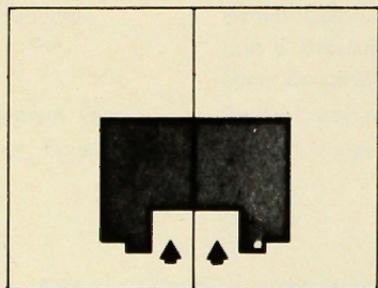



EMPLAZAMIENTO

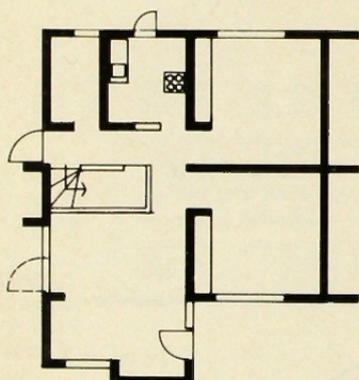


PLANTA  
PRIMER PISO

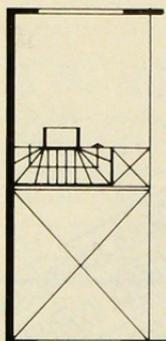


PLANTA  
SEGUNDO PISO

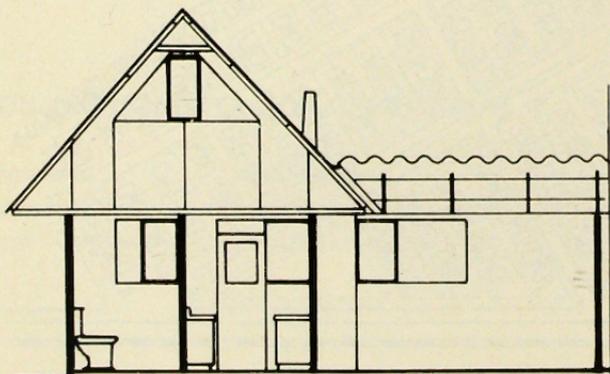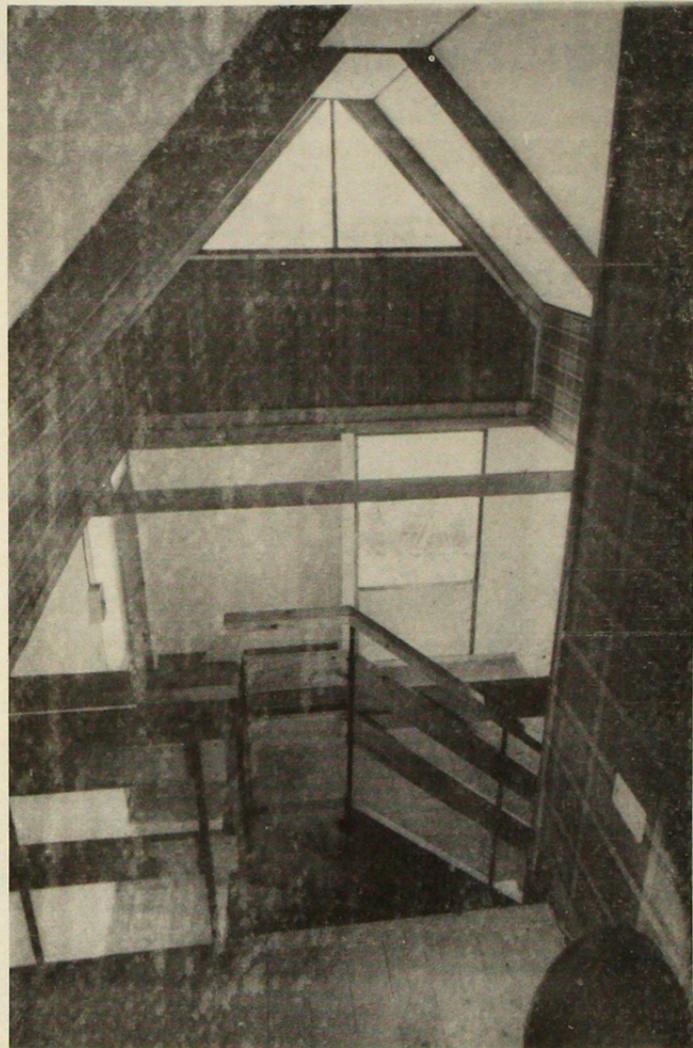


CORTE

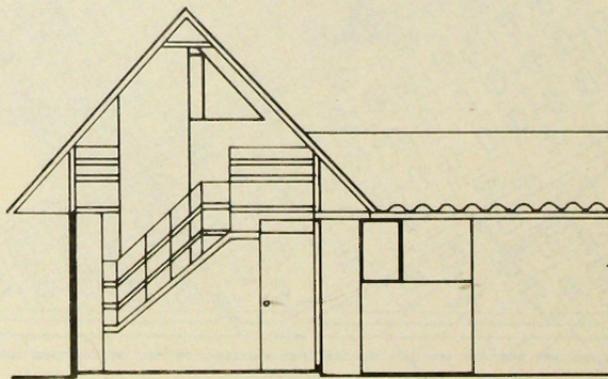

CORTE

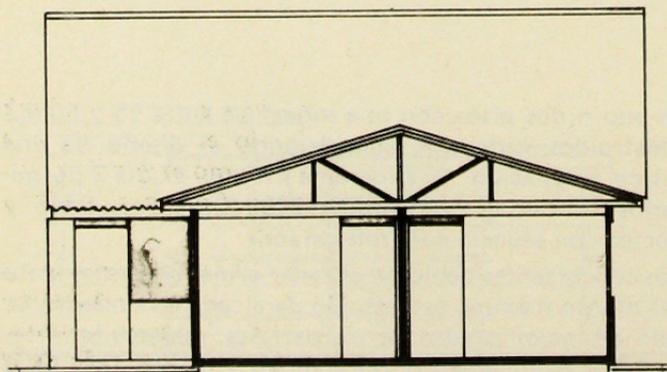

CORTE

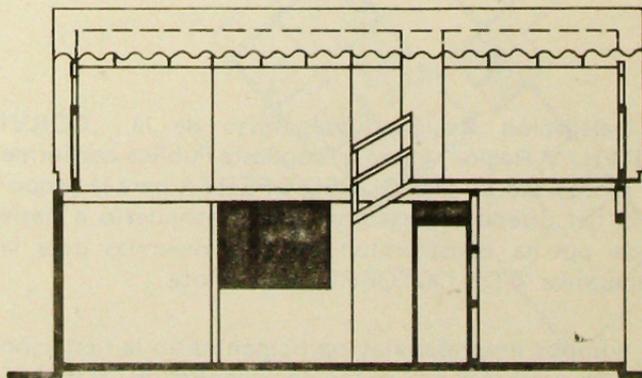


CORTE


# SECTOR B

372 viviendas de 65,15 m<sup>2</sup>


Arquitecto : Luis A. Moreno A.  
Ingeniero : Alejandro Jung F.  
Contratista : Mario Moreno L. y Cia Ltda.

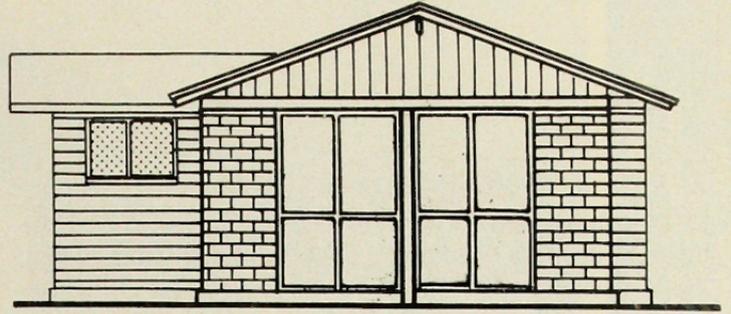

ELEVACION

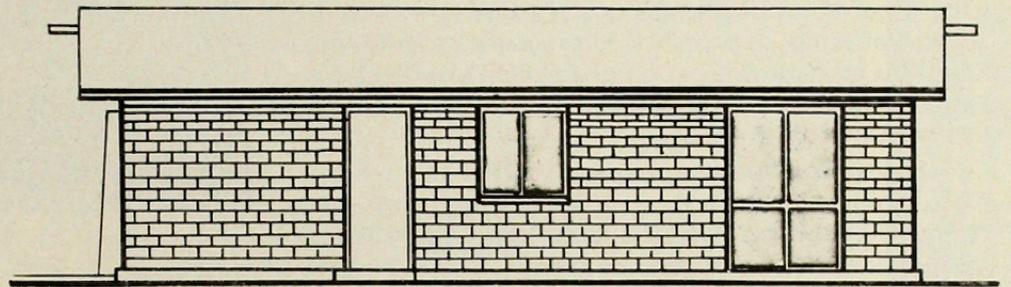

ELEVACION

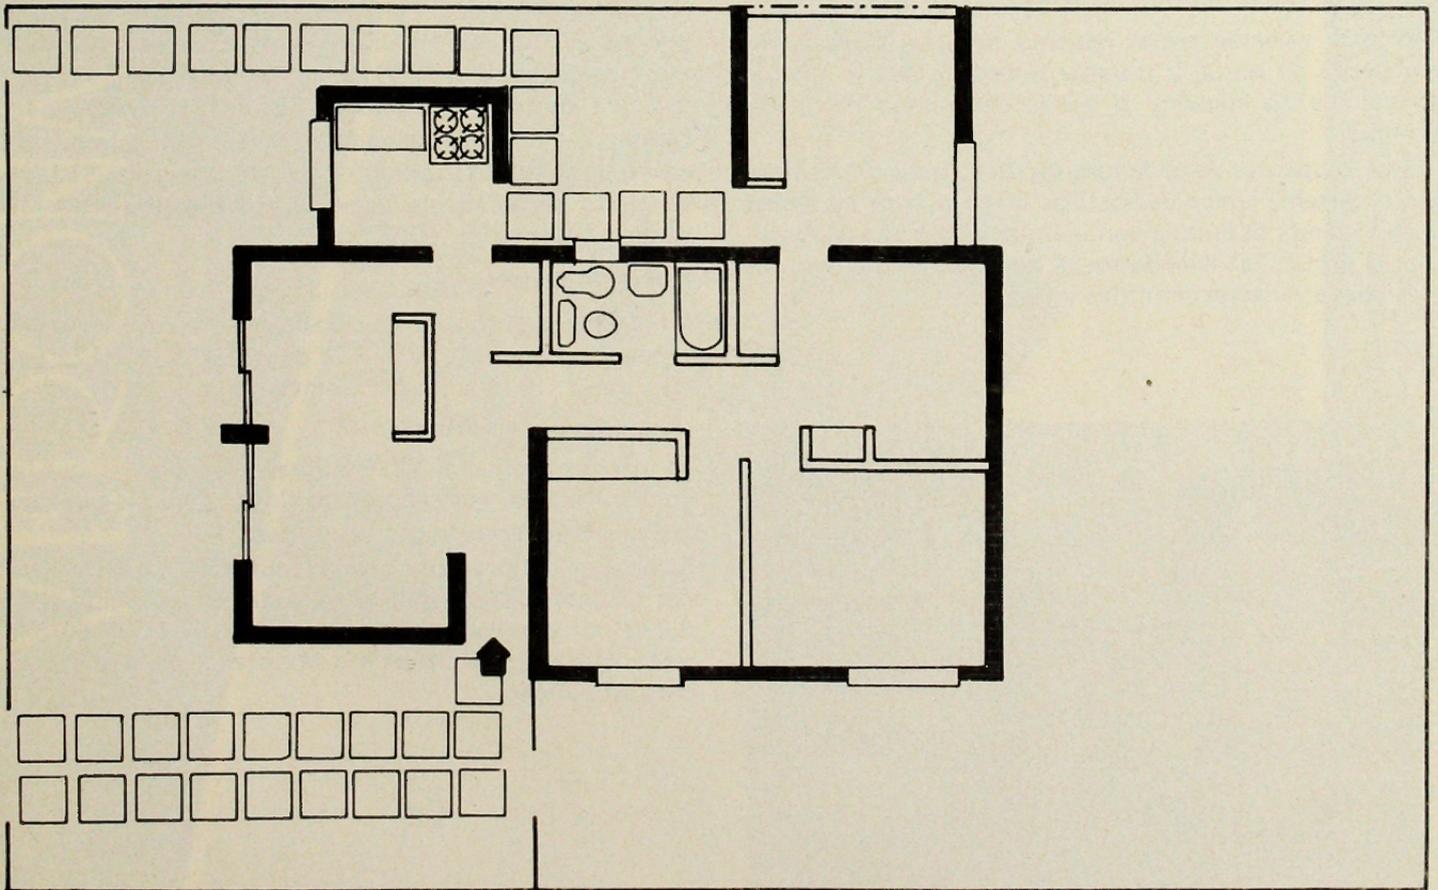

PLANTA