


ESCUELA DE MEDICINA


Este edificio fue motivo de un Concurso Nacional de Anteproyectos convocado en 1950 y que tuvo una gran repercusión entre el medio profesional y la opinión pública. Se organizó en dos grados: al primero se presentaron 44 trabajos de los que el jurado seleccionó cinco, entre los que estaba el de Juan Martínez, que en definitiva obtuvo el Primer Premio.

El programa, de por sí complejo, contenía la determinante de integrar el proyecto al

complejo hospitalario José Joaquín Aguirre. El partido general adoptado es claro y se estructura en torno a un volumen que conforma un patio central y del cual se desprenden "en peineta" los pabellones docentes. El tratamiento de los volúmenes es netamente "martiniano" especialmente en el pórtico de ingreso, de dimensiones monumentales. El edificio se empezó en 1952 y su construcción demoró aproximadamente diez años.

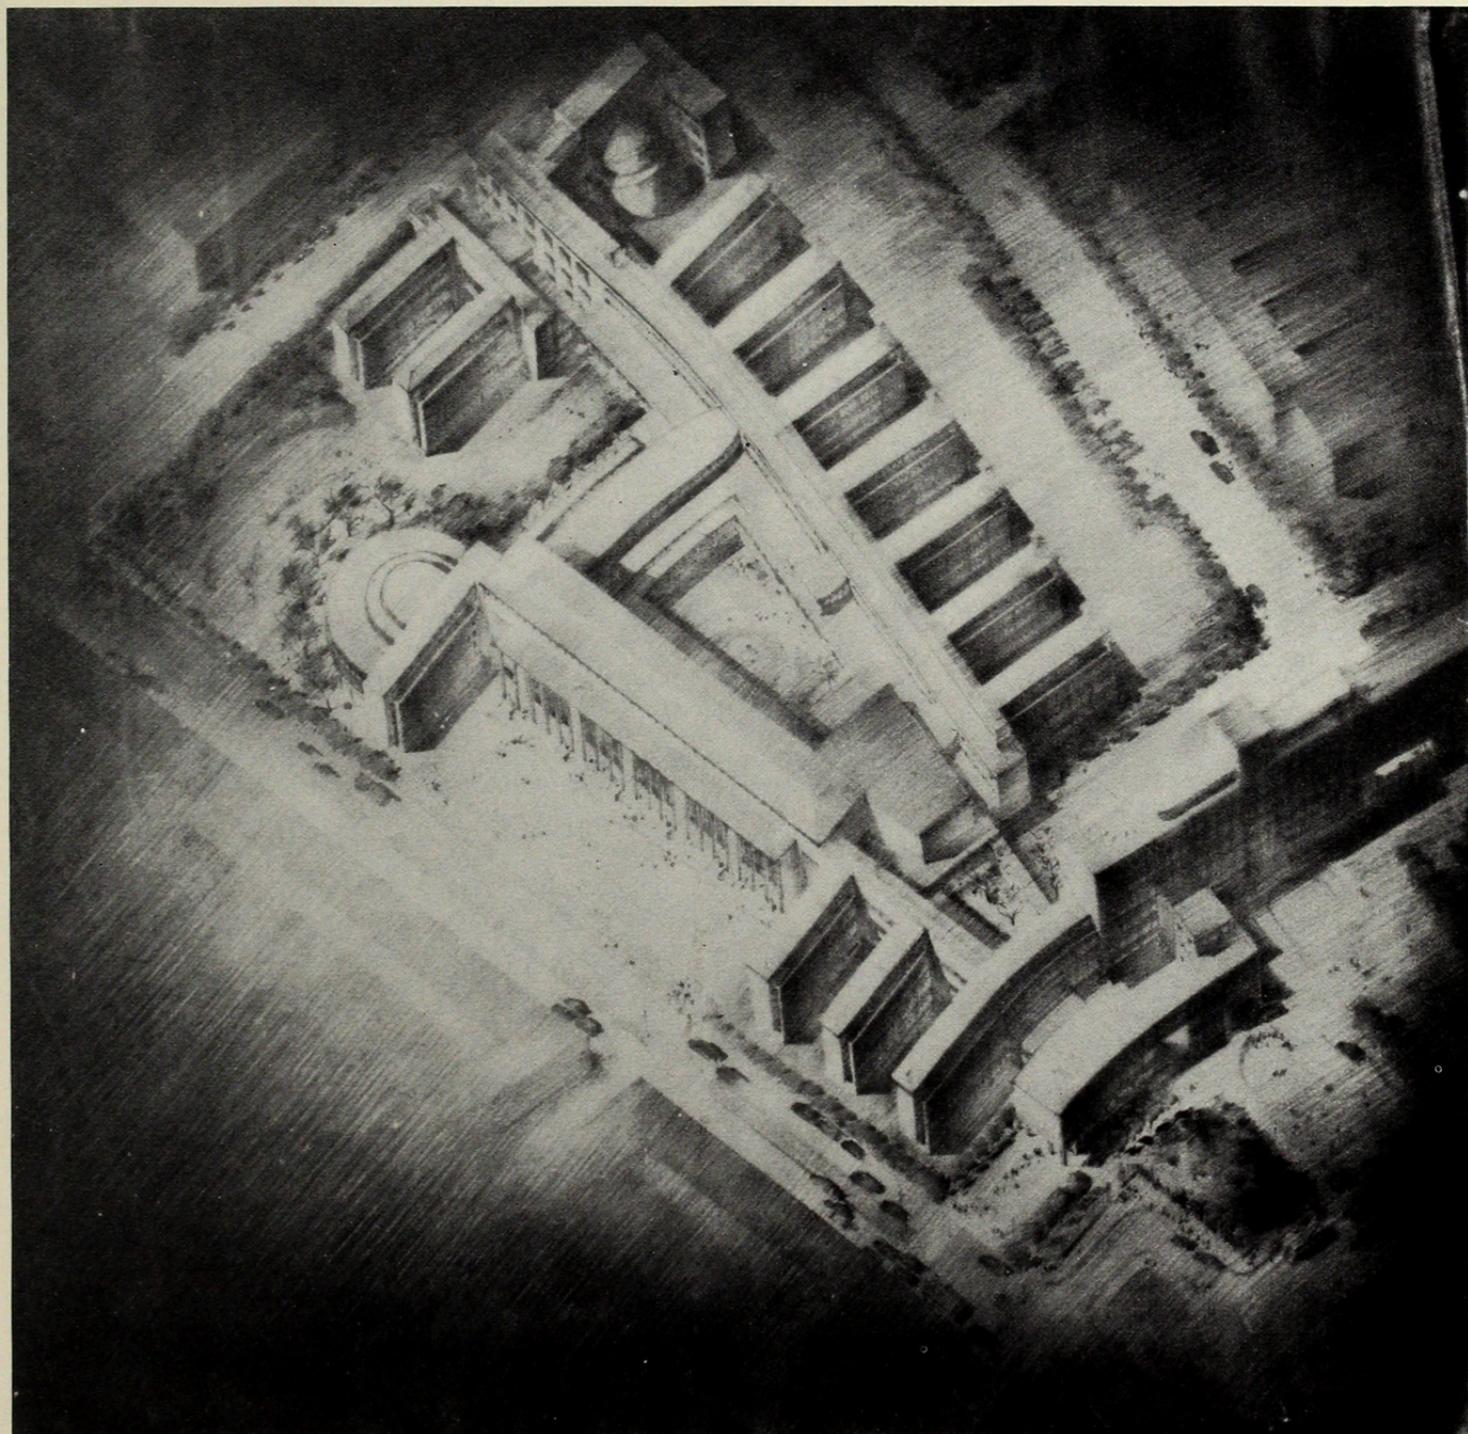

Perspectiva de Conjunto del proyecto para el Concurso Escuela de Medicina

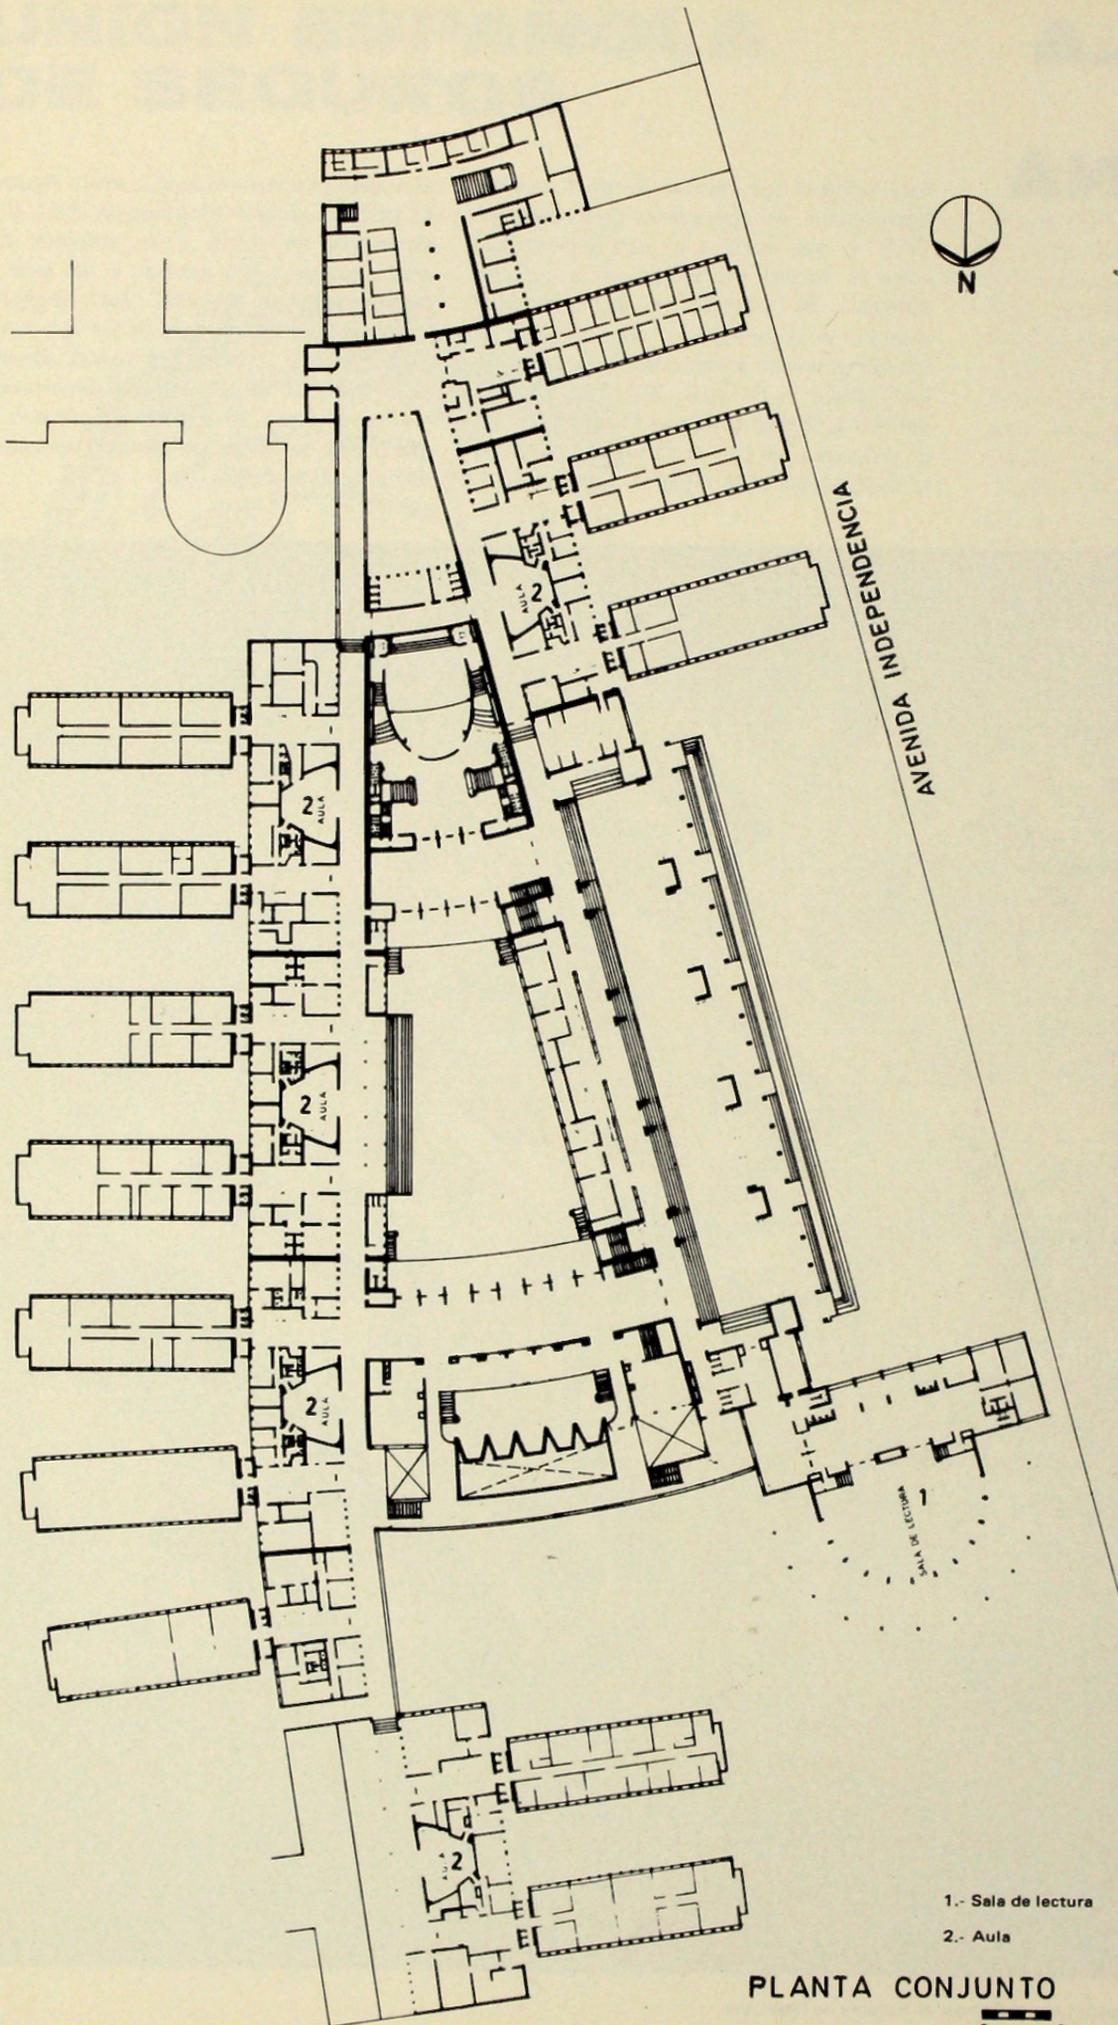


AVENIDA INDEPENDENCIA

ESCUELA DE MEDICINA UNIVERSIDAD DE CHILE PLANTA GENERAL PRIMER PISO ESCALA 1:200

- 1.- Sala de lectura
- 2.- Aula

PLANTA CONJUNTO

0 10m

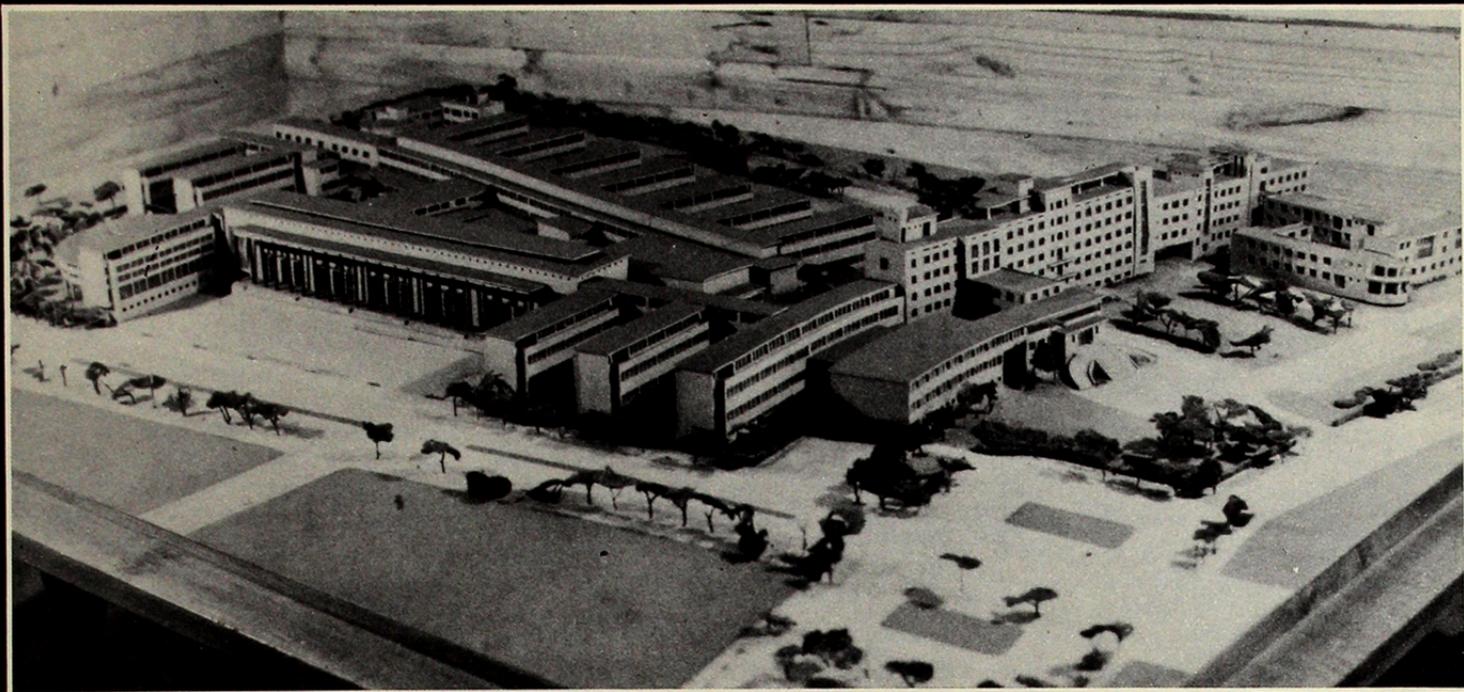

1. Modelo del Conjunto que muestra el ensamble del Edificio con el Hospital J.J. Aguirre.



2.3.4. Típicos tratamientos de los espacios interiores y exteriores de la Escuela en funcionamiento.

